




RSJ HOUSE

RSJ HOUSE Sp. z o.o. Sp. k.
ul. Siwińskiego 11/139
05-120 Legionowo

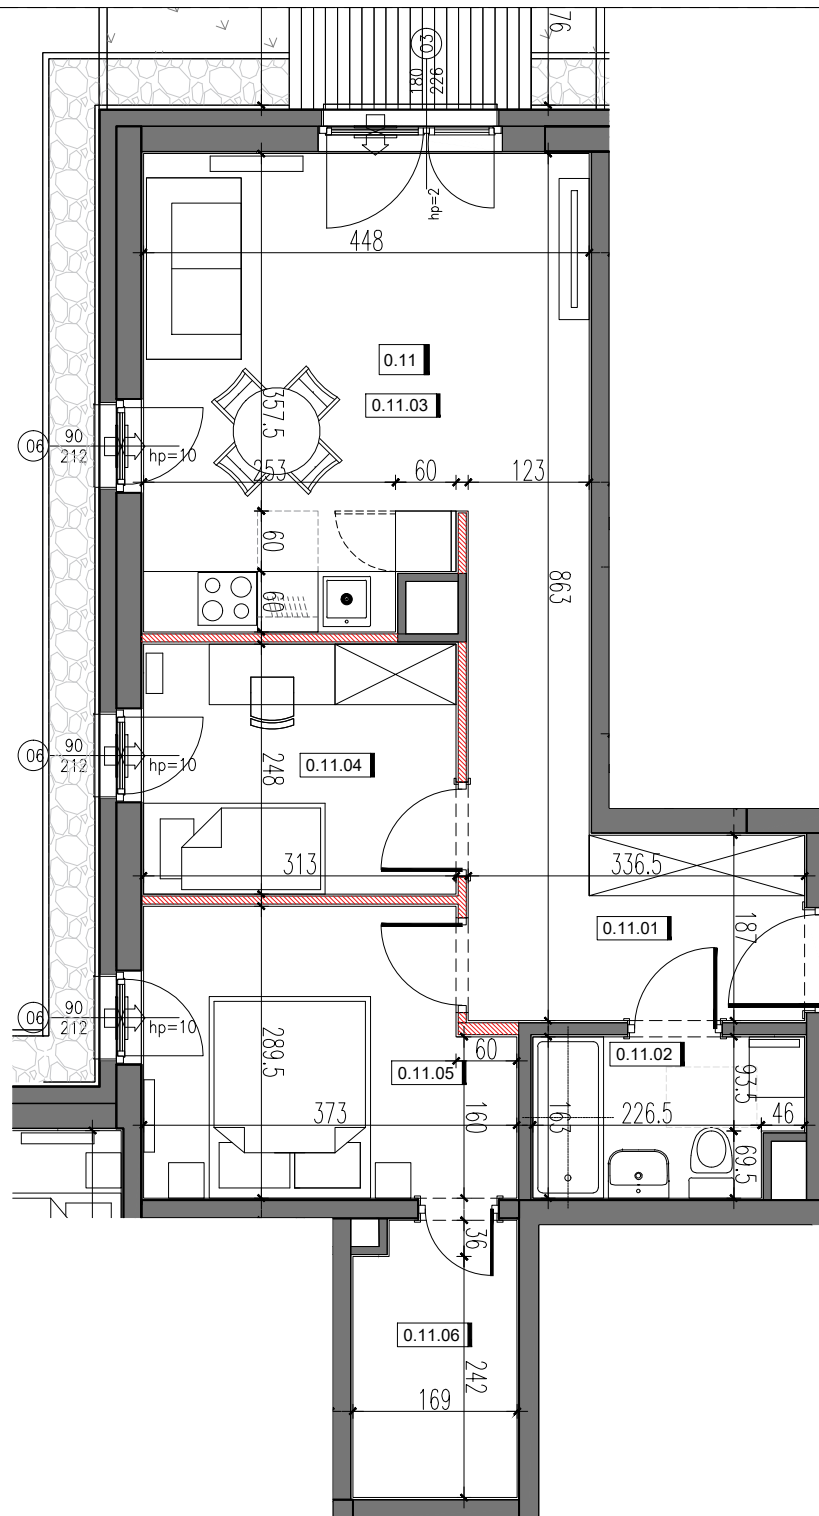


BUDYNEK 3

POZIOM 0

0.11	MIESZKANIE 11	57.36
0.11.1	KORYTARZ	8.73
0.11.2	ŁAZIENKA	4.12
0.11.3	SALON Z ANEKSEM KUCH.	20.89
0.11.4	POKÓJ 1 OS.	7.76
0.11.5	POKÓJ 2 OS.	10.02
0.11.6	GARDEROBA	4.55
POW. POD ŚCIANKAMI DZIAŁOWYMI		1.29
POW. OGRÓDKA		18.24

DZIAŁKA 46/49, 46/50

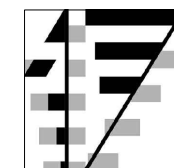

DZIELNICA



WYMIARY POMIESZCZEŃ PODANO ZGODNIE Z PROJEKTEM BUDOWLANYM.
MOGĄ WYSTĄPIĆ NIEWIELKIE RÓŻNICE WYMIARÓW
I USYTUOWANIA ELEMENTÓW POWSTAŁE W REALIZACJI PRAC BUDOWLANYCH.
OSTATECZNA POWIERZCHNIA ZOSTANIE WYKAZANA W INWENTARYZACJI POWYKONAWCZEJ.



KM rubaszkiewicz Sp. z o.o.
Autorska Pracownia Architektury

Aleja Solidarności 155/38

00-877 Warszawa

tel. +48 791 130 089

www.kmrubaszkiewicz.pl