




RSJ HOUSE

RSJ HOUSE Sp. z o.o. Sp. k.
ul. Siwińskiego 11/139
05-120 Legionowo

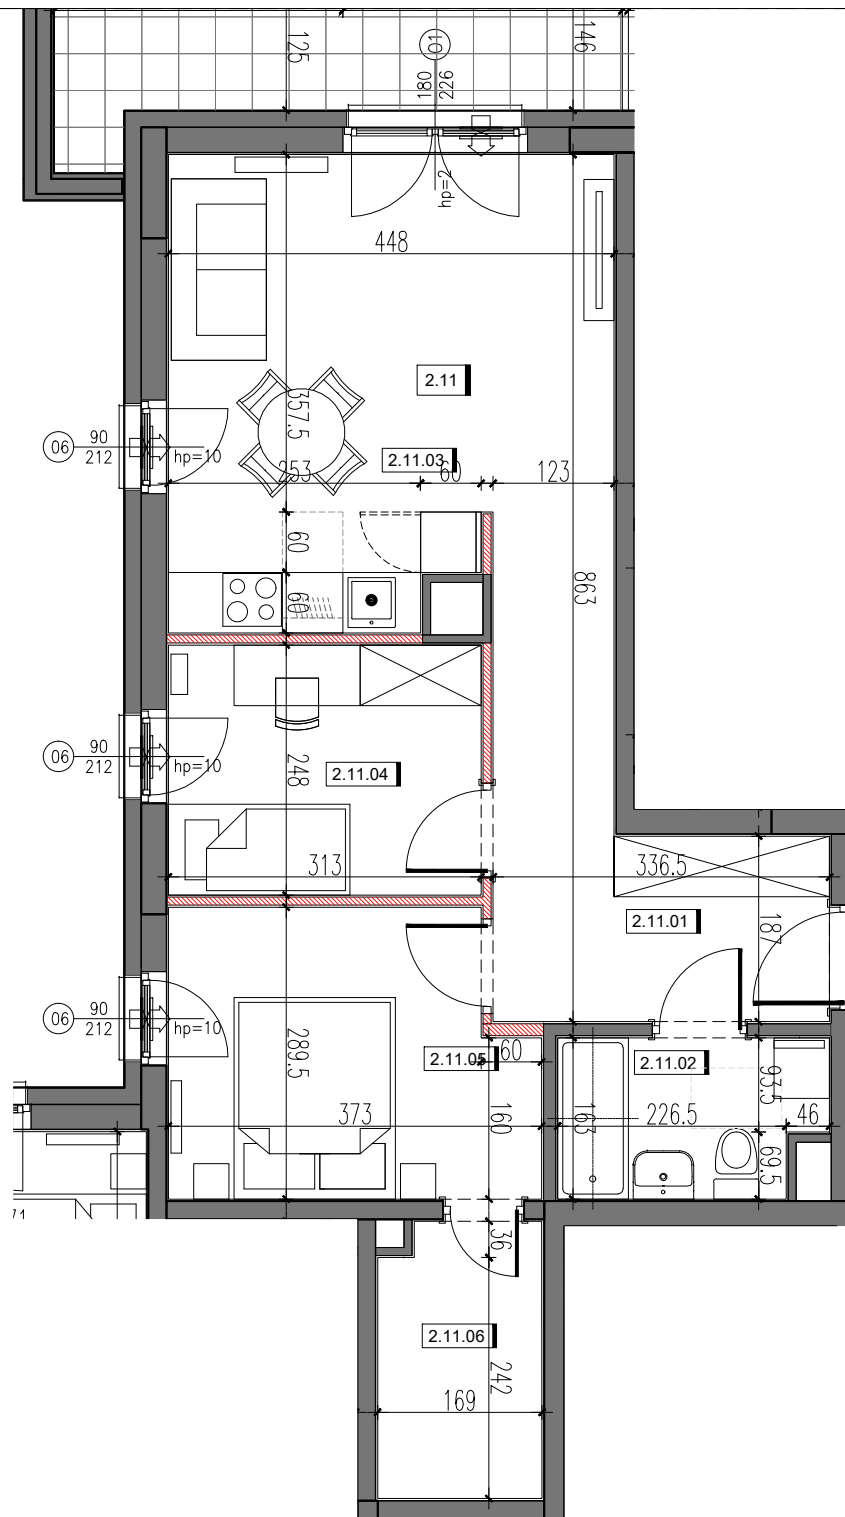


BUDYNEK 3

POZIOM 2

| | | |
|-------------------------------|-----------------------|-------|
| 2.11 | MIESZKANIE 11 | 57.36 |
| 2.11.1 | KORYTARZ | 8.73 |
| 2.11.2 | ŁAZIENKA | 4.12 |
| 2.11.3 | SALON Z ANEKSEM KUCH. | 20.89 |
| 2.11.4 | POKÓJ 1 OS. | 7.76 |
| 2.11.5 | POKÓJ 2 OS. | 10.02 |
| 2.11.6 | GARDEROBA | 4.55 |
| POW. POD ŚCIANKAMI DZIAŁOWYMI | | 1.29 |
| POW. BALKONU | | 8.05 |

DZIAŁKA 46/49, 46/50

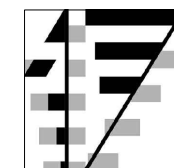

DZIELNICA



WYMIARY POMIESZCZEŃ PODANO ZGODNIE Z PROJEKTEM BUDOWLANYM.
MOGĄ WYSTĄPIĆ NIEWIELKIE RÓŻNICE WYMIARÓW
I USYTUOWANIA ELEMENTÓW POWSTAŁE W REALIZACJI PRAC BUDOWLANYCH.
OSTATECZNA POWIERZCHNIA ZOSTANIE WYKAZANA W INWENTARYZACJI POWYKONAWCZEJ.



KM rubaszkiewicz Sp. z o.o.
Autorska Pracownia Architektury

Aleja Solidarności 155/38
00-877 Warszawa

tel. +48 791 130 089

www.kmrubaszkiewicz.pl