





RJ HOUSE Sp. z o.o.  
 ul. Świrńskiego 11/139  
 05-120 Legionowo  
 tel.: 538 538 878




BUDYNEK 4	POZIOM 3	
3.07	MIESZKANIE 7	69.55 m <sup>2</sup>
3.07.1	KORYTARZ	10.83 m <sup>2</sup>
3.07.2	ŁAZIENKA	4.34 m <sup>2</sup>
3.07.3	SALON Z ANEKSEM KUCH.	34.40 m <sup>2</sup>
3.07.4	POKÓJ	9.21 m <sup>2</sup>
3.07.5	POKÓJ	10.77 m <sup>2</sup>
	POW. BALKONU	10.91 m <sup>2</sup>
	POW. TARASU	27.39 m <sup>2</sup>

DZIAŁKA 46/48, 46/41

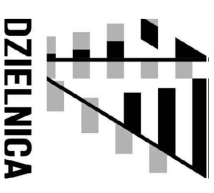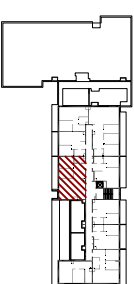

WYMAGANY PONIŻSZEJCEK! PODANO ZGODNIE Z PROJEKTEM BUDOWIANYM.  
 MOGA WYSTĄPIĆ NIETAKIŻE RÓŻNICE WYMIARÓW  
 I USTĄDOWIENIA ELEMENTÓW POWSTAŁE W REALIZACJI PRAC BUDOWLANYCH  
 OBLICZENIA POWIERZCHNI ZOSTAŁY WYKAZANA W INWENTARZACH POWYKONAWCZELI

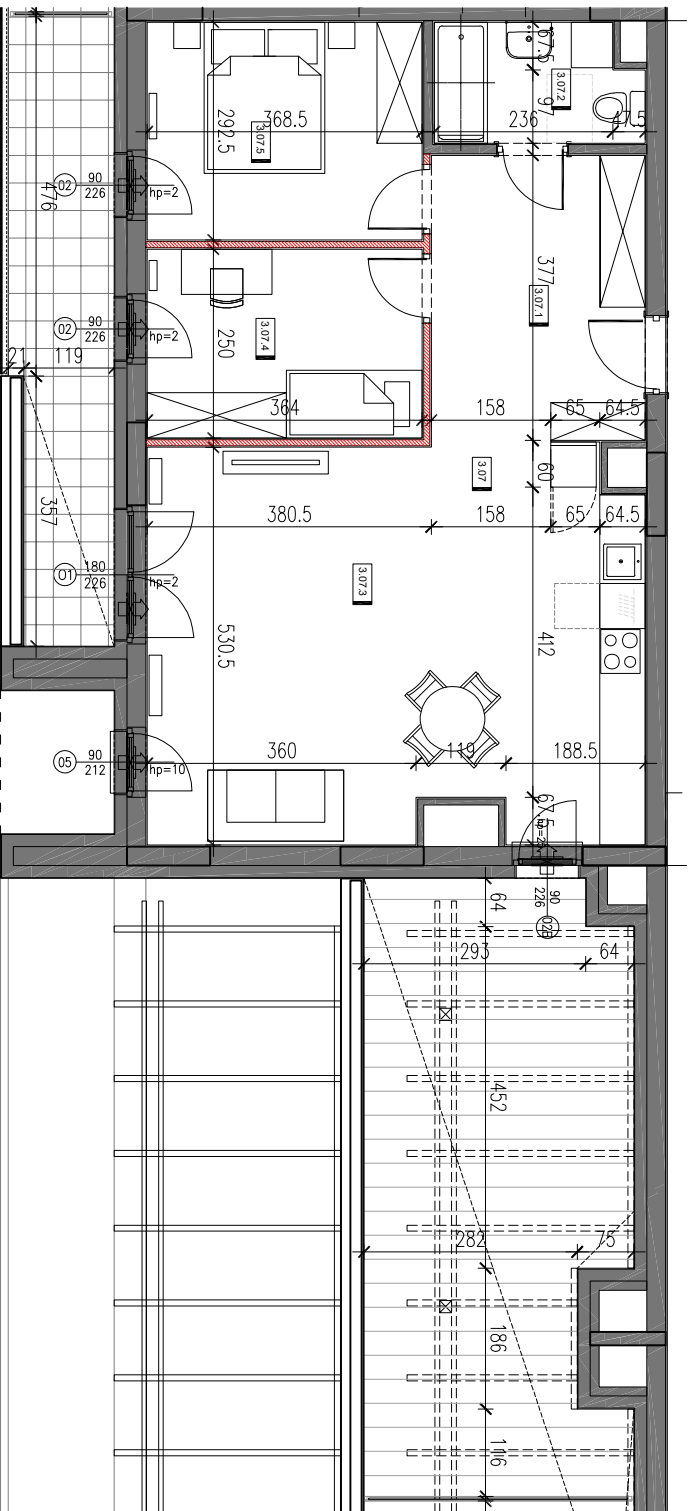

KM Rubaszkiewicz Sp. z o.o.  
 Autorska Pracownia Architektury  
 Al. Solidarności 156/38  
 00-877 Warszawa  
 tel. +48 791 130 089  
 www.kmdrubaszkiewicz.pl