




# 17 DZIELNICA

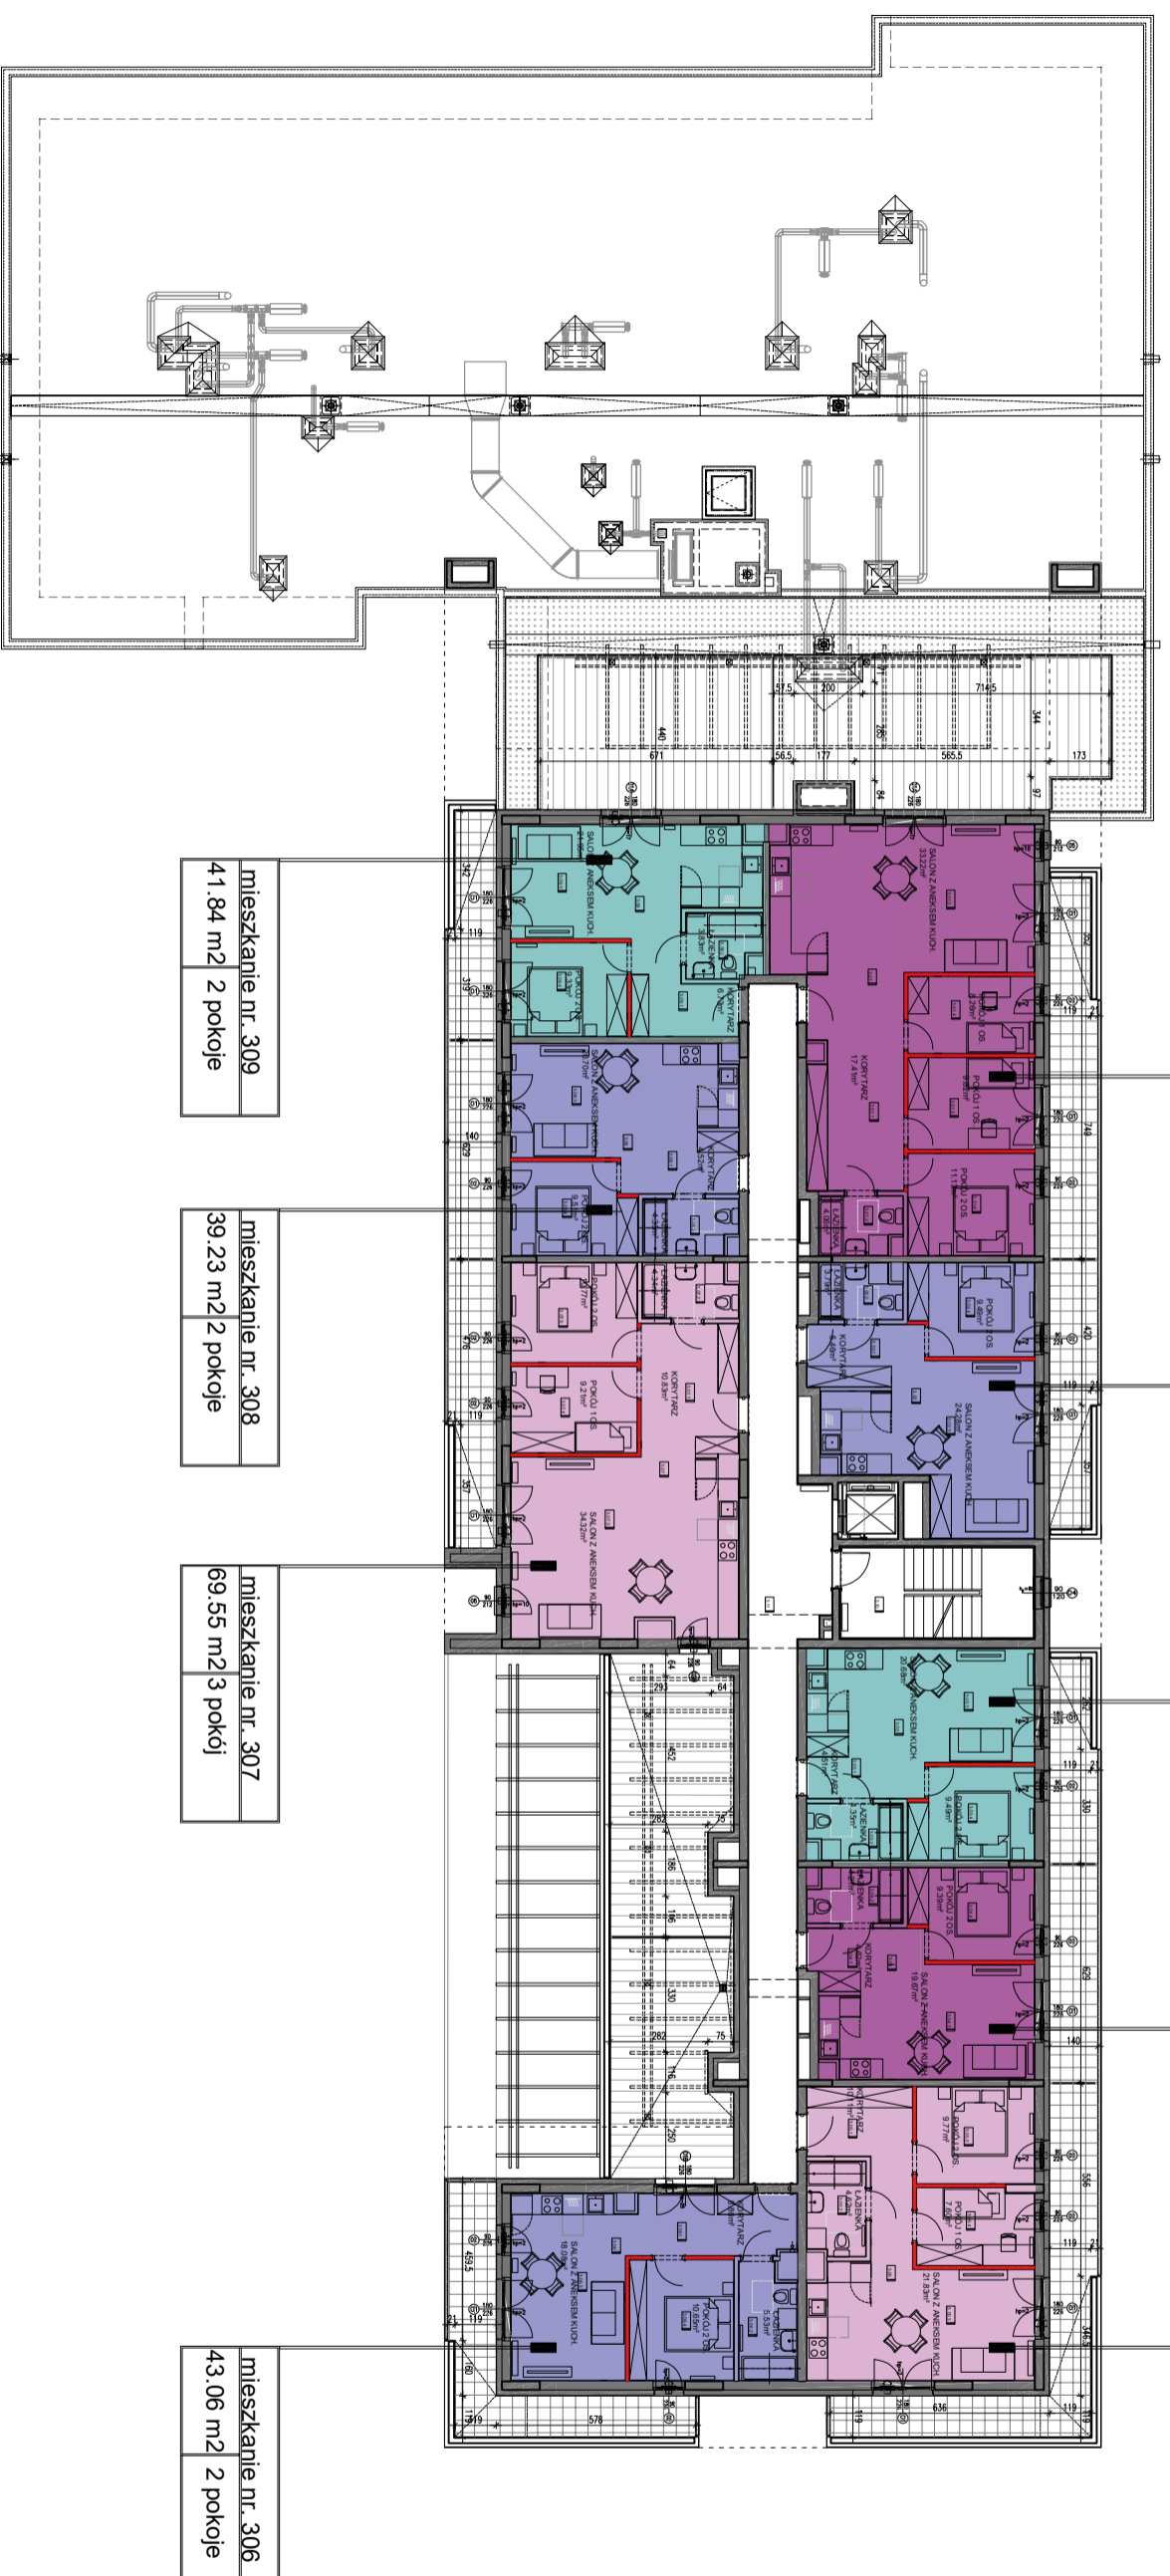


- mieszkanie nr. 301  
83.97 m<sup>2</sup> 4 pokoje
- mieszkanie nr. 302  
43.27 m<sup>2</sup> 2 pokoje
- mieszkanie nr. 303  
39.18 m<sup>2</sup> 2 pokoje
- mieszkanie nr. 304  
38.10 m<sup>2</sup> 2 pokoje
- mieszkanie nr. 305  
53.93 m<sup>2</sup> 3 pokoje

- mieszkanie nr. 309  
41.84 m<sup>2</sup> 2 pokoje
- mieszkanie nr. 308  
39.23 m<sup>2</sup> 2 pokoje
- mieszkanie nr. 307  
69.55 m<sup>2</sup> 3 pokój
- mieszkanie nr. 306  
43.06 m<sup>2</sup> 2 pokoje

## RZUT POZIOMU 3

SKALA 1:150

0,1m, 2m, 3m

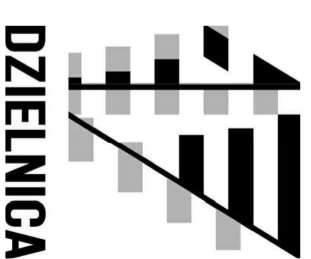

DZIELNICA